


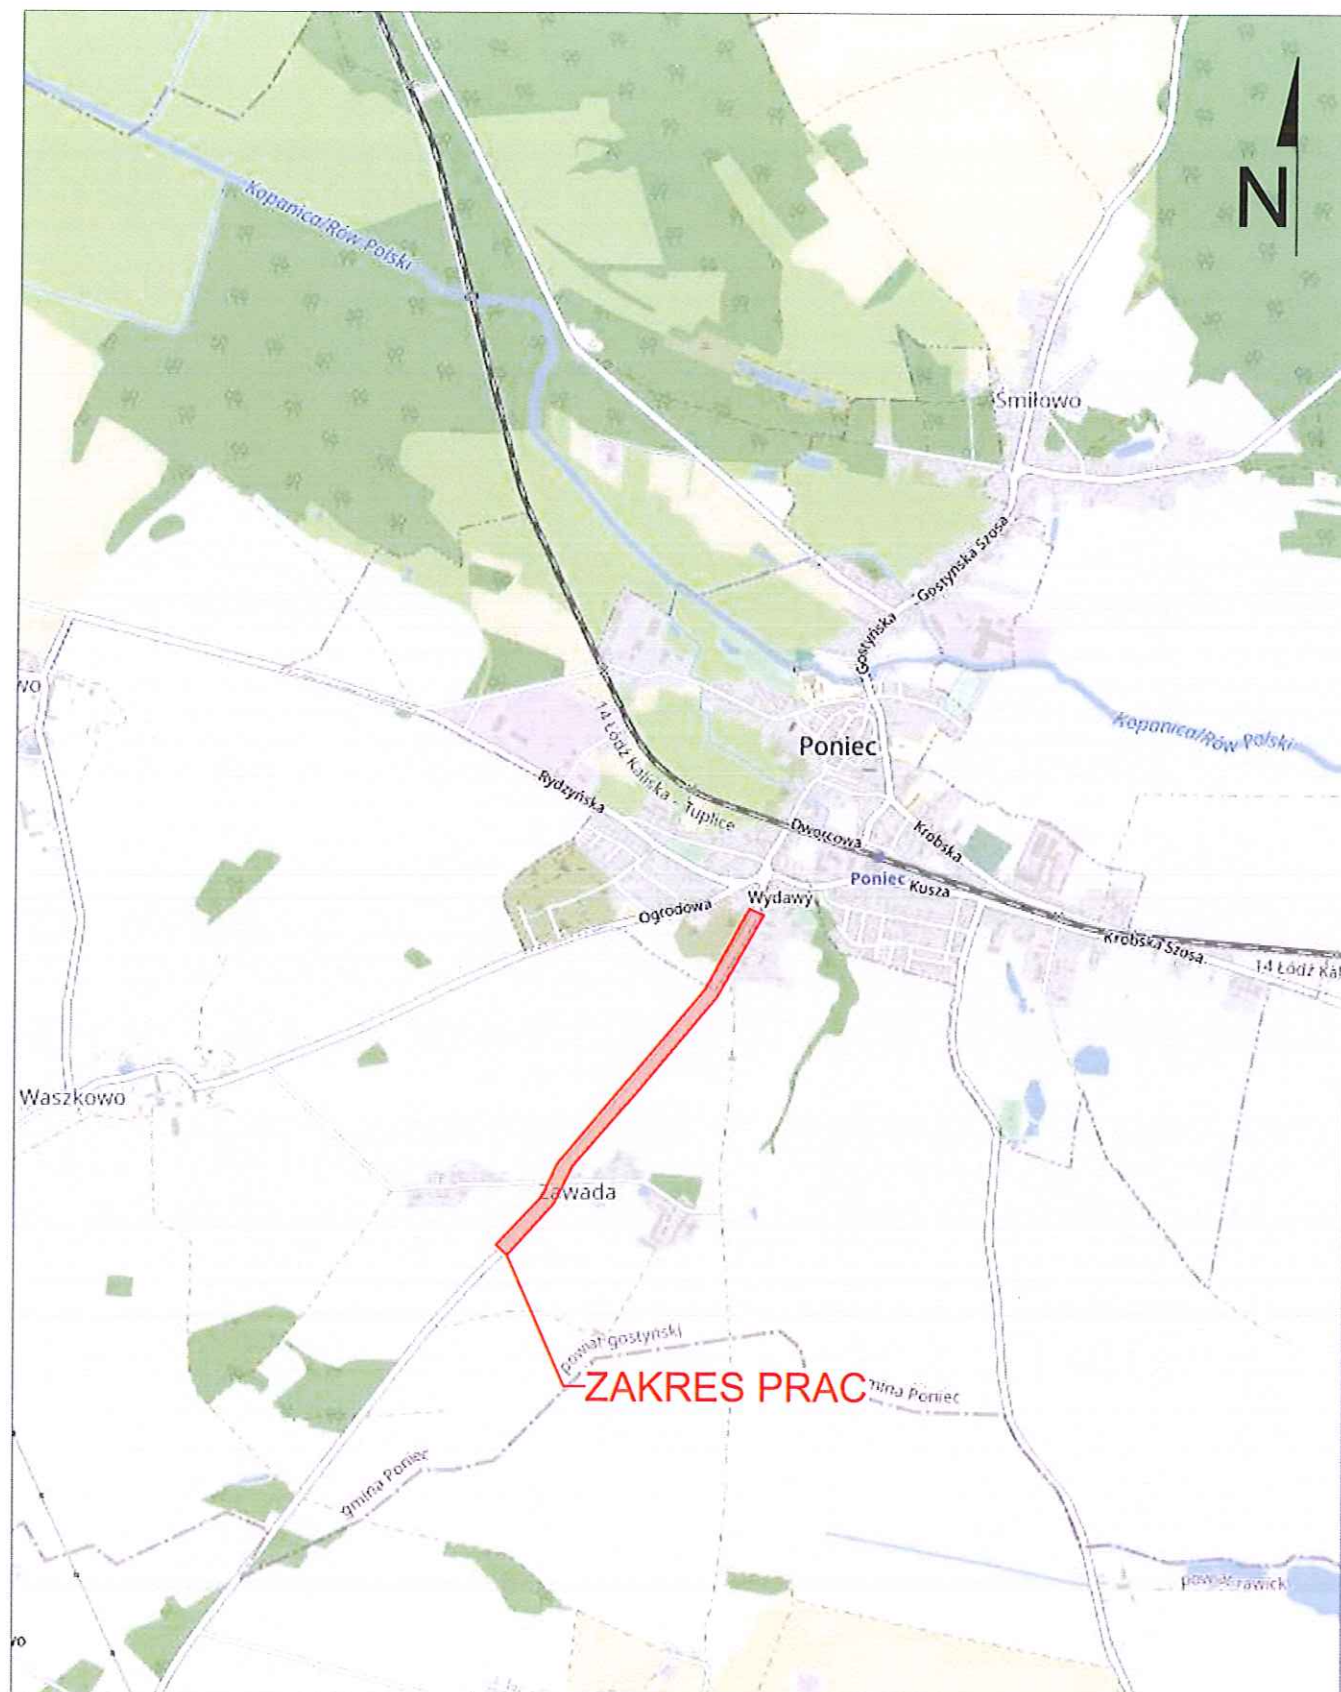

Jednostka Projektowa :		Nazwa opracowania :	
DROMO PPU Dromo Sp z o.o.		Projekt czasowej organizacji ruchu na czas rozbudowy drogi powiatowej nr 4906P relacji Poniec - Bojanowo	
Nr rys.:	Data:		
0	Wrzesień 2024		
Nazwa rysunku:		Projektant:	
Plan orientacyjny		Michalina Żwawiak	
Skala:	Budowa:	Sprawdzający:	Podpis:
1:25000	Poniec STRABAG	inż. Wojciech Dymalski	